



Full Dual-Feed UPS Schematic

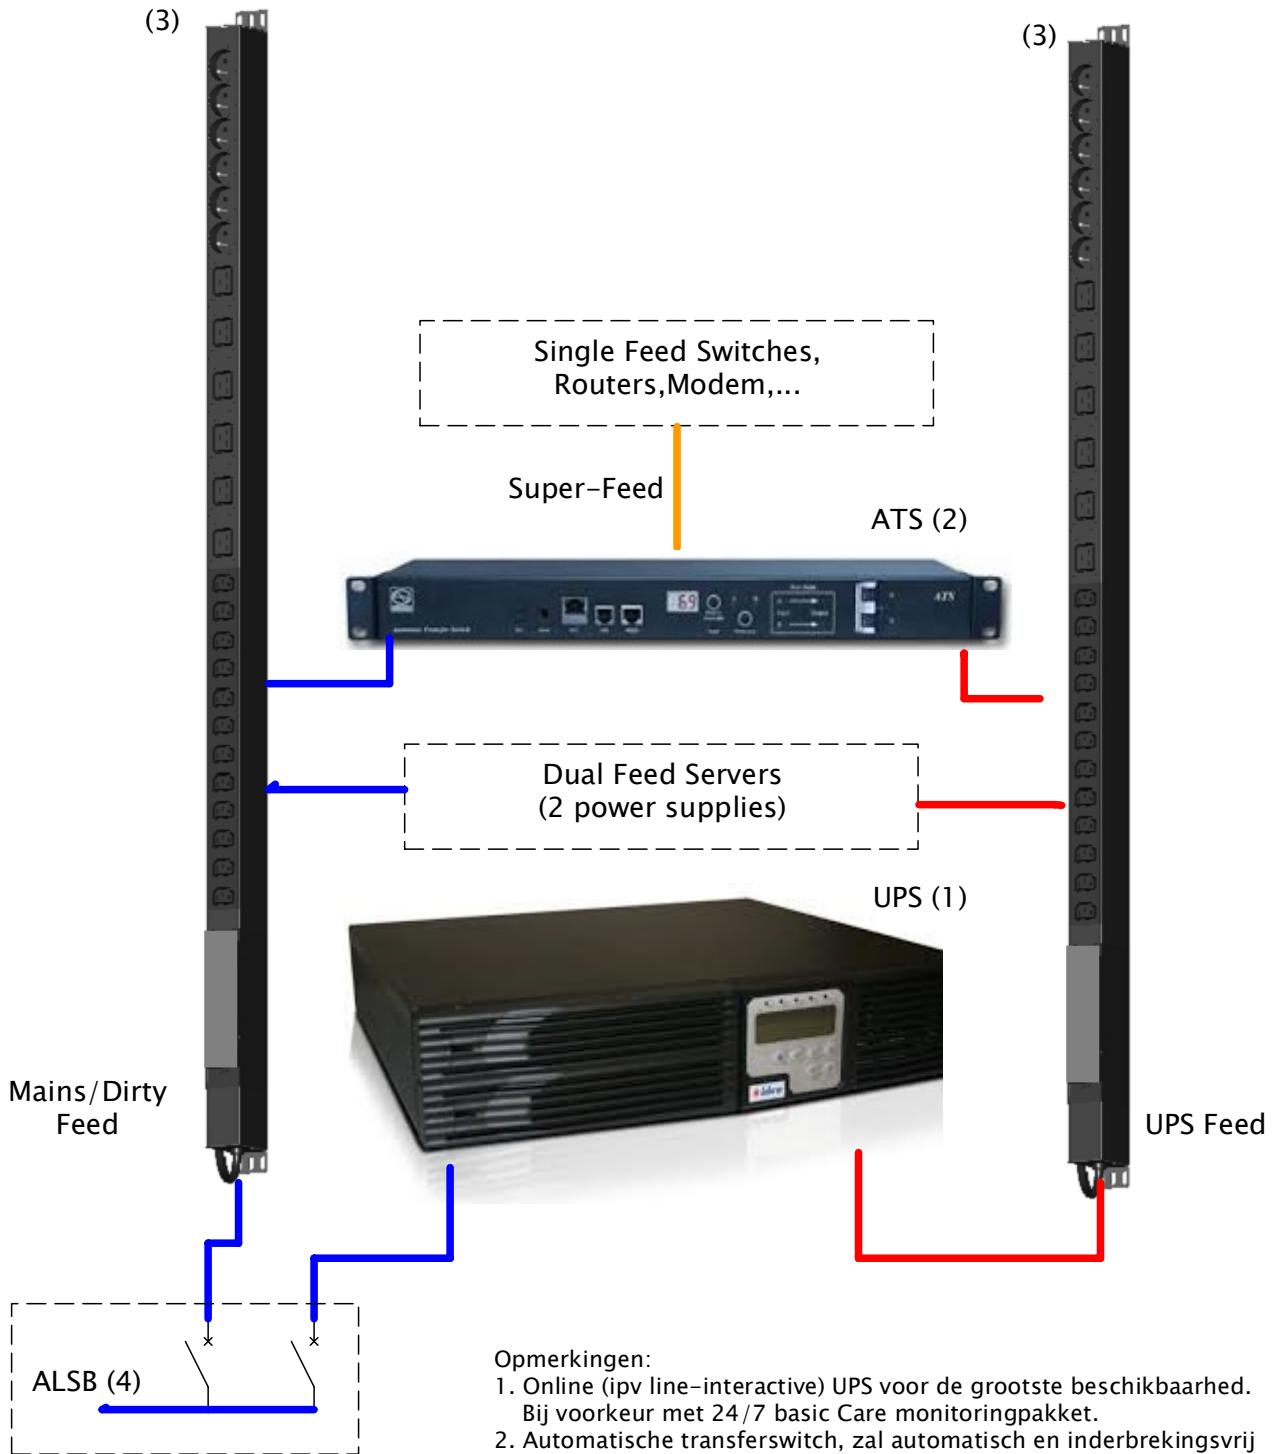

Opmerkingen:

1. Online (ipv line-interactive) UPS voor de grootste beschikbaarheid. Bij voorkeur met 24/7 basic Care monitoringpakket.
2. Automatische transferswitch, zal automatisch en inderbrekingsvrij schakelen tussen twee bronnen, naargelang de beschikbaarheid en ingestelde voorkeursbron.
3. All-in-one PDU: bevat 6 belgische, 6st C19, en 12st C13 sockets.
4. Bij voorkeur twee aparte kringen ifv onafhankelijkheid

 <p>address: Notelaarstraat 47, 9000 Gent web: www.greenenergysolutions.be email: info@greenenergysolutions.be tel: +32 (0)9 324.81.32</p>	Created	Customer		
	Wouter Kestelyn	KMO installs		
	Document type	filename		
	el. schematic	ups fulldualfeed		
Title		Rev.		
Full Dual-Feed UPS architecture	Date of issue	Lang.	Sheet	
	19/11/2015	nl	1/1	