



Semi-Dual Feed UPS Schematic

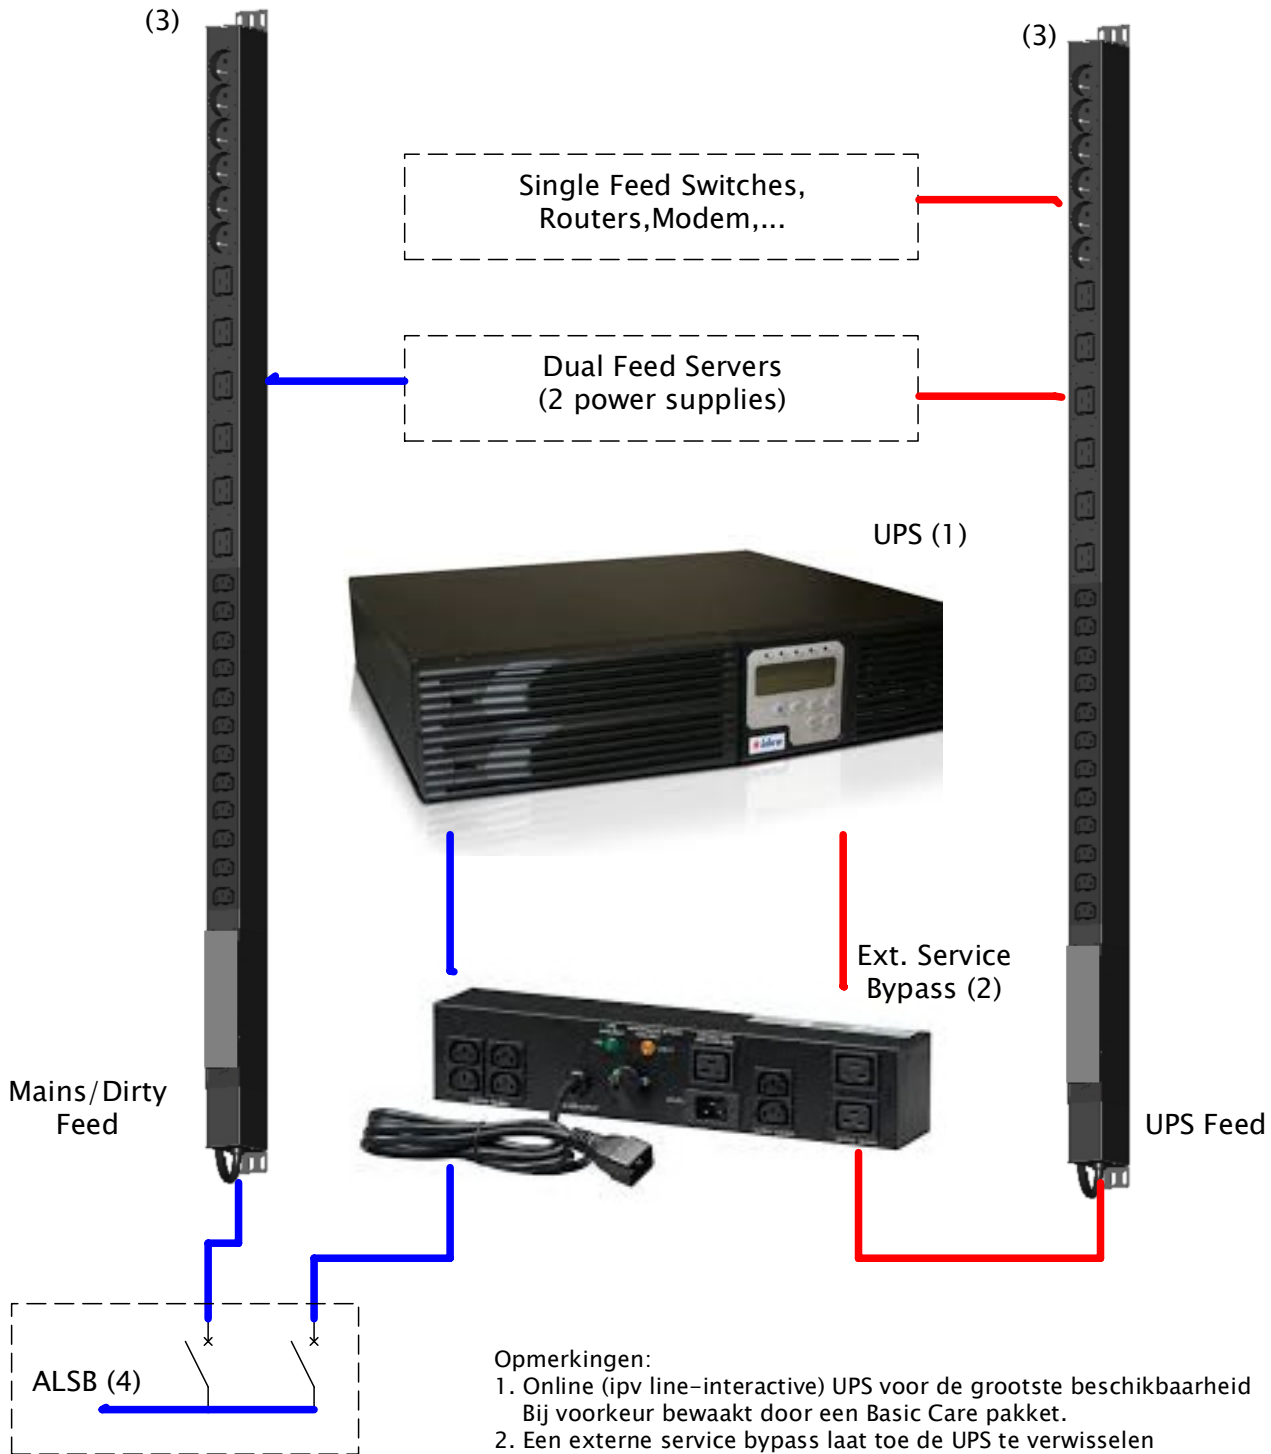

Opmerkingen:

1. Online (ipv line-interactive) UPS voor de grootste beschikbaarheid
Bij voorkeur bewaakt door een Basic Care pakket.
2. Een externe service bypass laat toe de UPS te verwisselen
zonder onderbreking voor de gebruikers. Een interne
service bypass zoals die ook wel voorkomt is hiervoor nutteloos.
3. All-in-one PDU: bevat 6 belgische, 6st C19, en 12st C13 sockets.
4. Bij voorkeur twee aparte kringen ifv onafhankelijkheid

 <p>address: Notelaarstraat 47, 9000 Gent web: www.greenenergysolutions.be email: info@greenenergysolutions.be tel: +32 (0)9 324.81.32</p>	Created Wouter Kestelyn	Customer KMO installs	
	Document type el. schematic	filename ups semidualfeed	
	Title Semi-Dual Feed UPS architecture	Date of issue 19/11/2015	Rev. Lang. nl
		Sheet 1/1	